

Nabovarsel

Vedlegg D3

LINK ARKITEKTUR

**Søknad om rammetillatelse
Lunnstadmyrvegen 254**

**Gaiastova AS
Utomhusplan**

Gnr.:155 Bnr.:194

Tegn.nr

Indeks

A10-003





02

Team Oslo
Kirkegata 4
0153 Oslo

Telefon: +47 215 22 200
E-post: oslo@linkarkitektur.no
Org.nr.: 975999726

Mål: 1:500 Dato:16.04.18 Tegn.:HC Kontr.:GBN Godkj.:HRM Ansv.:KEB

Rev.dato: 31.05.2018

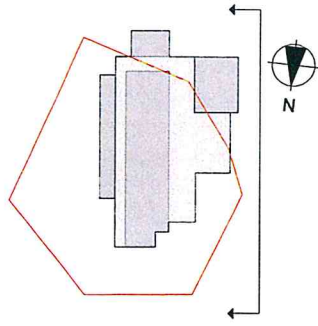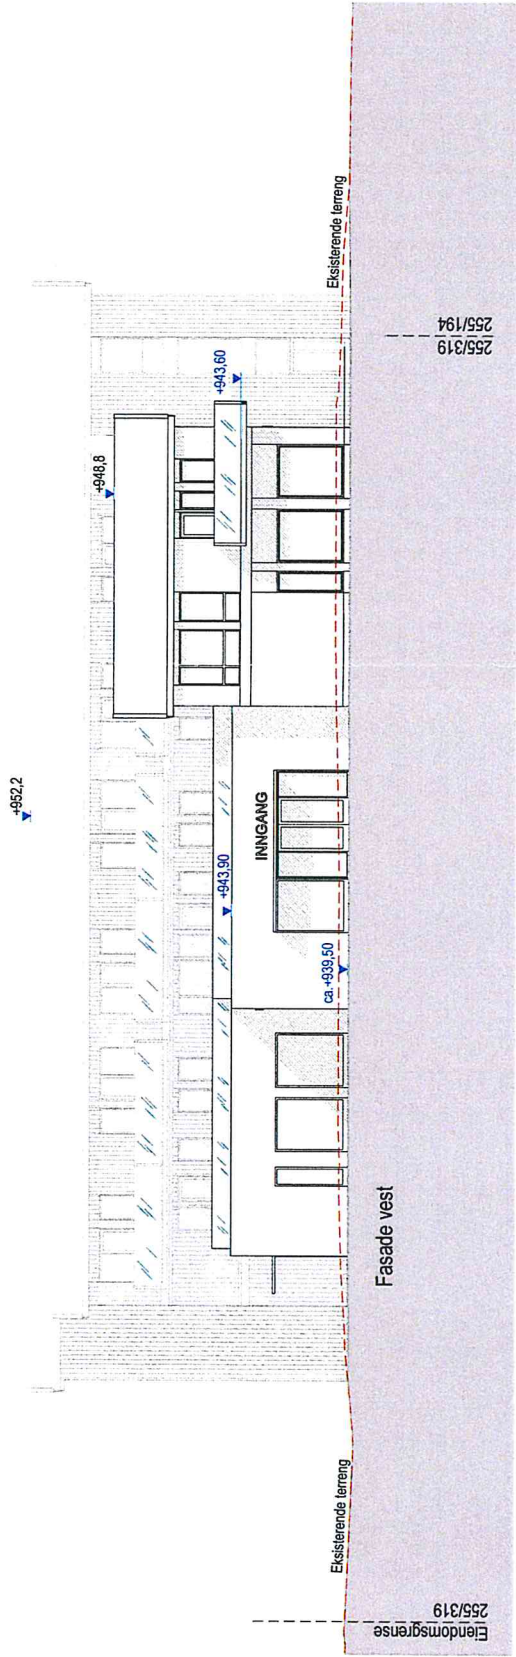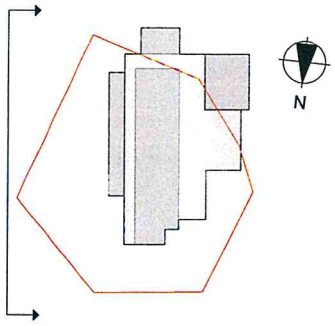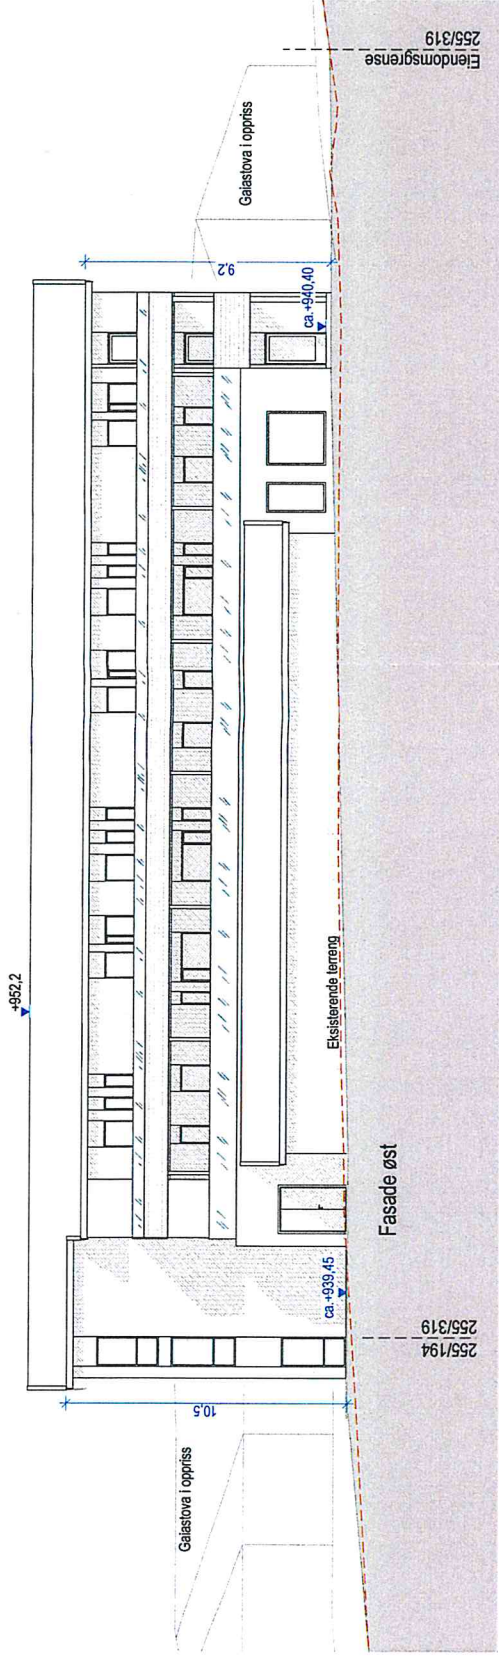

Nabovarsel

LINK ARKITEKTUR

Team Oslo
 Kirkegata 4
 0153 Oslo
 Telefon: +47 215 22 200
 E-post: oslo@linkarkitektur.no
 Org.nr.: 975999726

**Søknad om rammetillatelse
 Lunnstadmyrvegen 254**

**Gaia AS
 Fasade nord og sør**

Vedlegg E1

Gnr: 155 Bnr: 319

Tegn.nr





A46-001

Indeks

02

Rev.dato: 31.05.2018

Mål: 1:200 Datø: 16.04.18 Tegn.: HC Kontr.: GBN Godkj.: HRM Ansv.: KEB

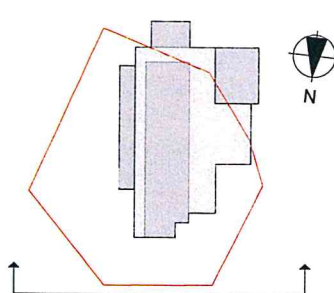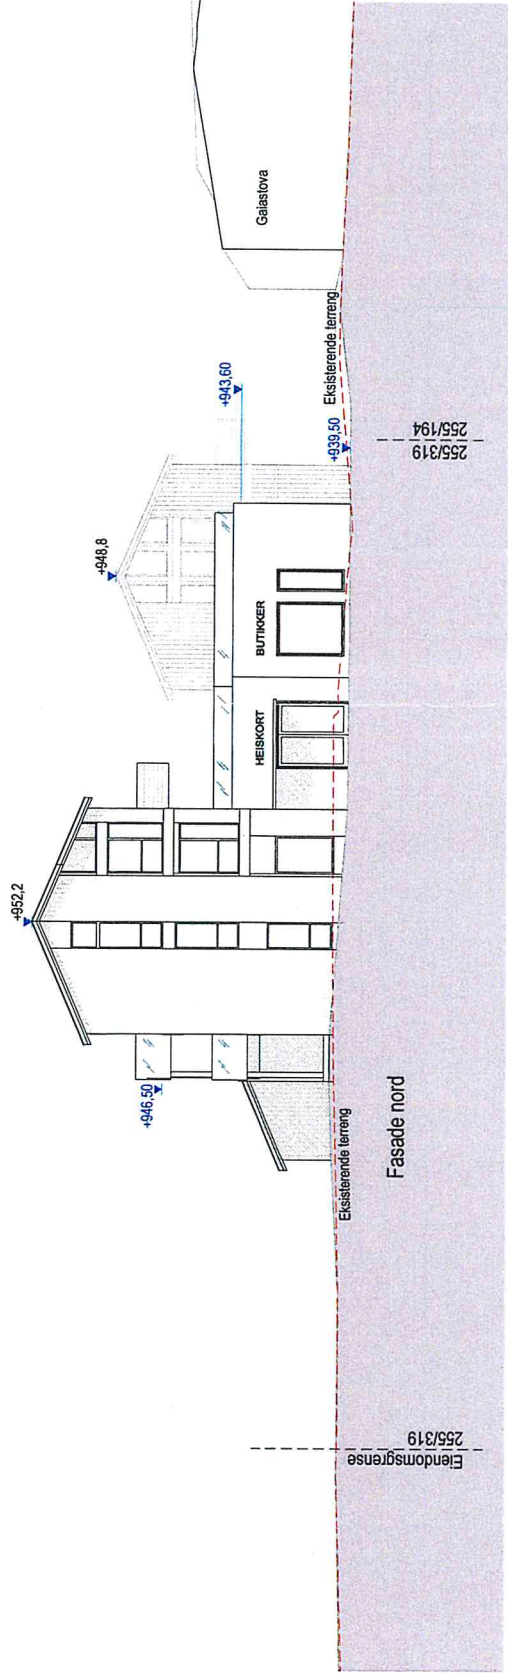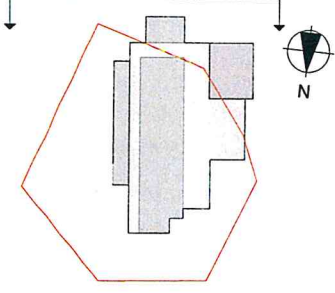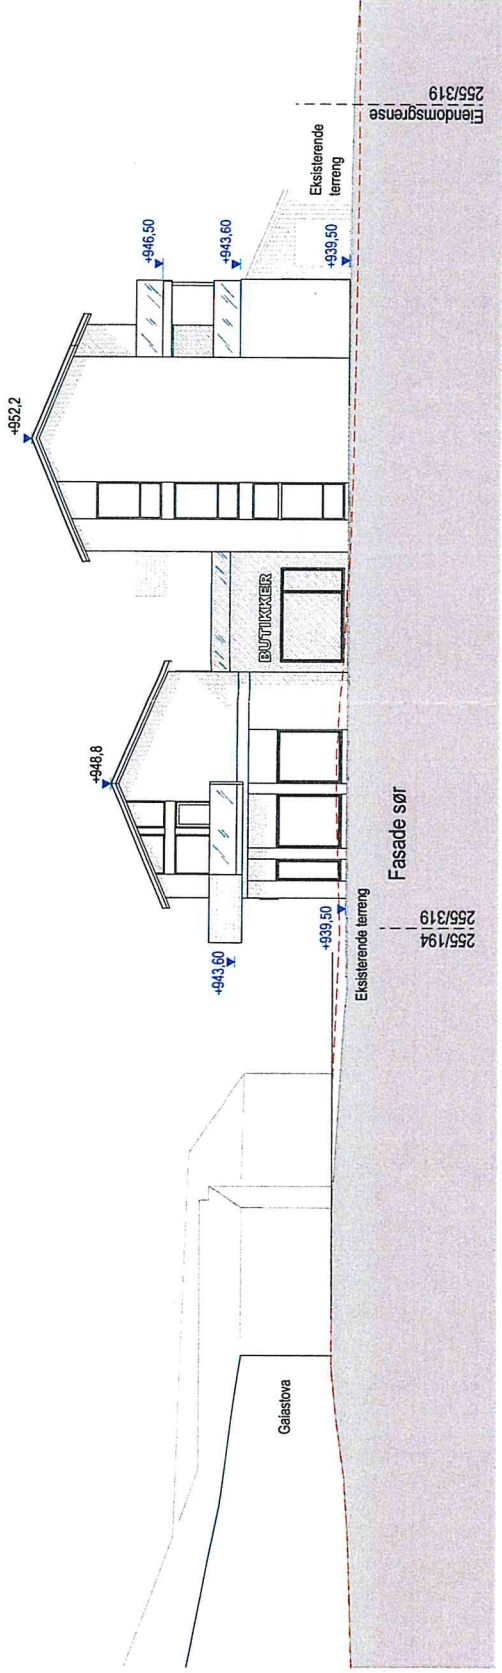

Nabovarsel

LINK ARKITEKTUR

Team Oslo
 Kirkegata 4
 0153 Oslo
 Telefon: +47 215 22 200
 E-post: estb@linkarkitektur.no
 Org.nr.: 97599726

**Søknad om rammetillatelse
 Lunnstadmyrvegen 254**


**Gaiastova AS
 Fasade øst og vest**

Vedlegg E2


Gnr.:155 Bnr.:319
 Tegn.nr
A46-002

Indeks
02



Mål: 1:200 Dato: 16.04.18 Tegn.: HC Kontr.: GBN Godkj.: HRM Ansv.: KEB
 Rev.dato: 31.05.2018

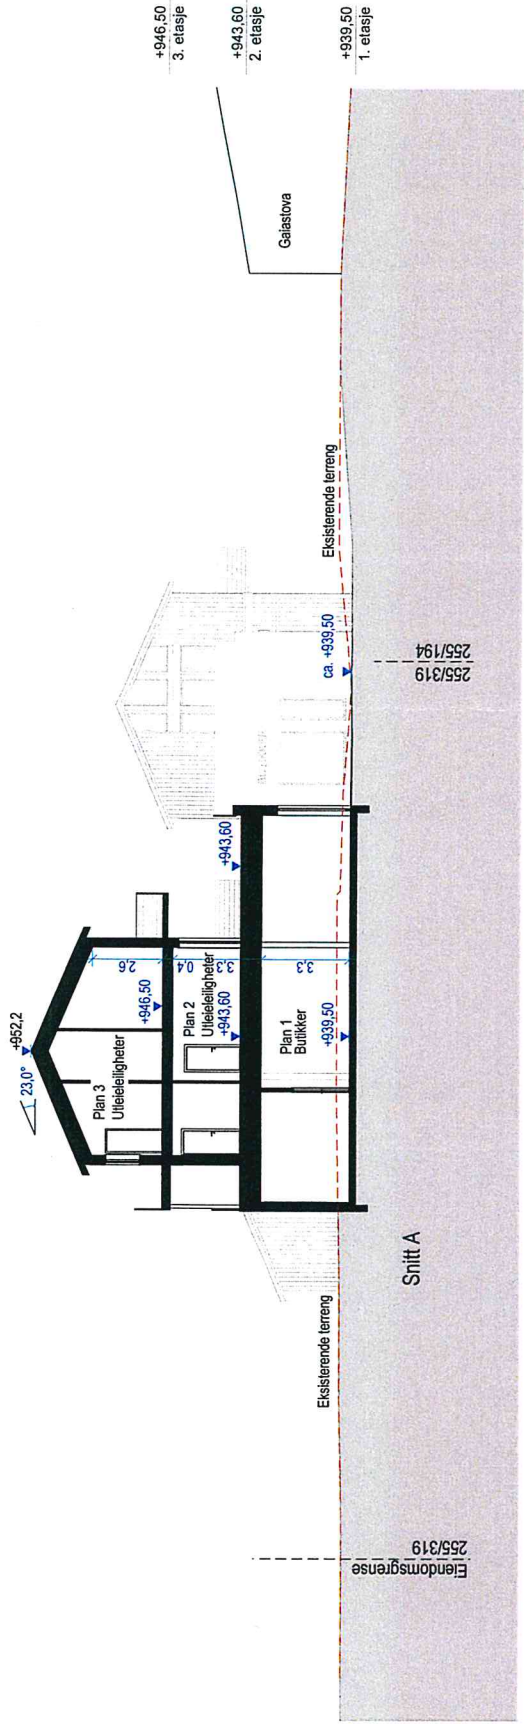

Snitt A

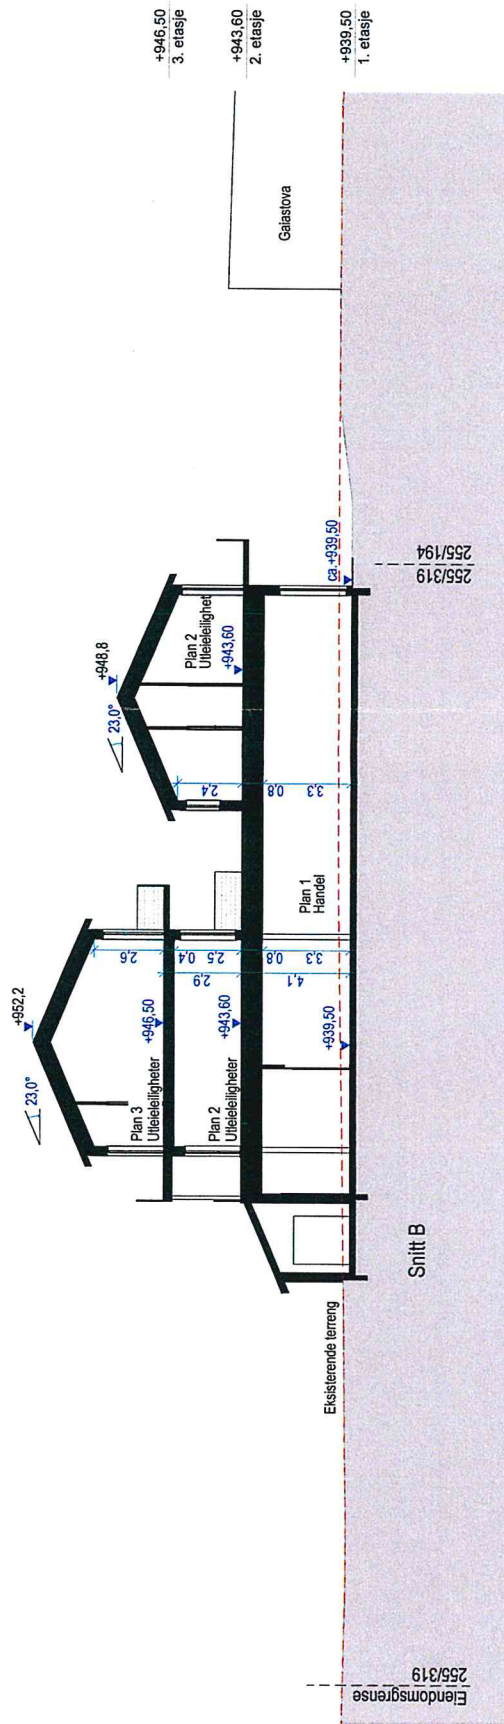

Snitt B

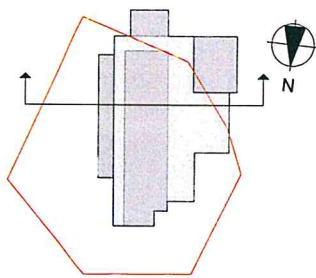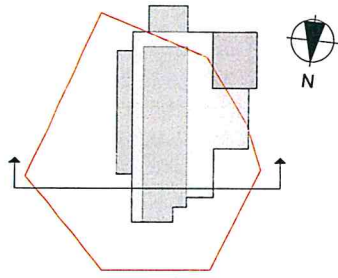

Nabovarsel

LINK ARKITEKTUR
 Team Oslo
 Kirkegata 4
 0153 Oslo
 Telefon: +47 215 22 200
 E-post: oslo@linkarkitektur.no
 Org.nr.: 975999726

**Søknad om rammetillatelse
 Lunnstadmyrvegen 254**

**Gaiastova AS
 Snitt A og B**

Vedlegg E3

Gnr:155 Bnr:319
 Tegn.nr
A42-001

Indeks
02

Rev.dat0: 31.05.2018

Mål: 1:200 Dato: 16.04.18 Tegn.: HC Kontr.: GBN Godkj.: HRM Ansv.: KEB